


Ansicht von Norden

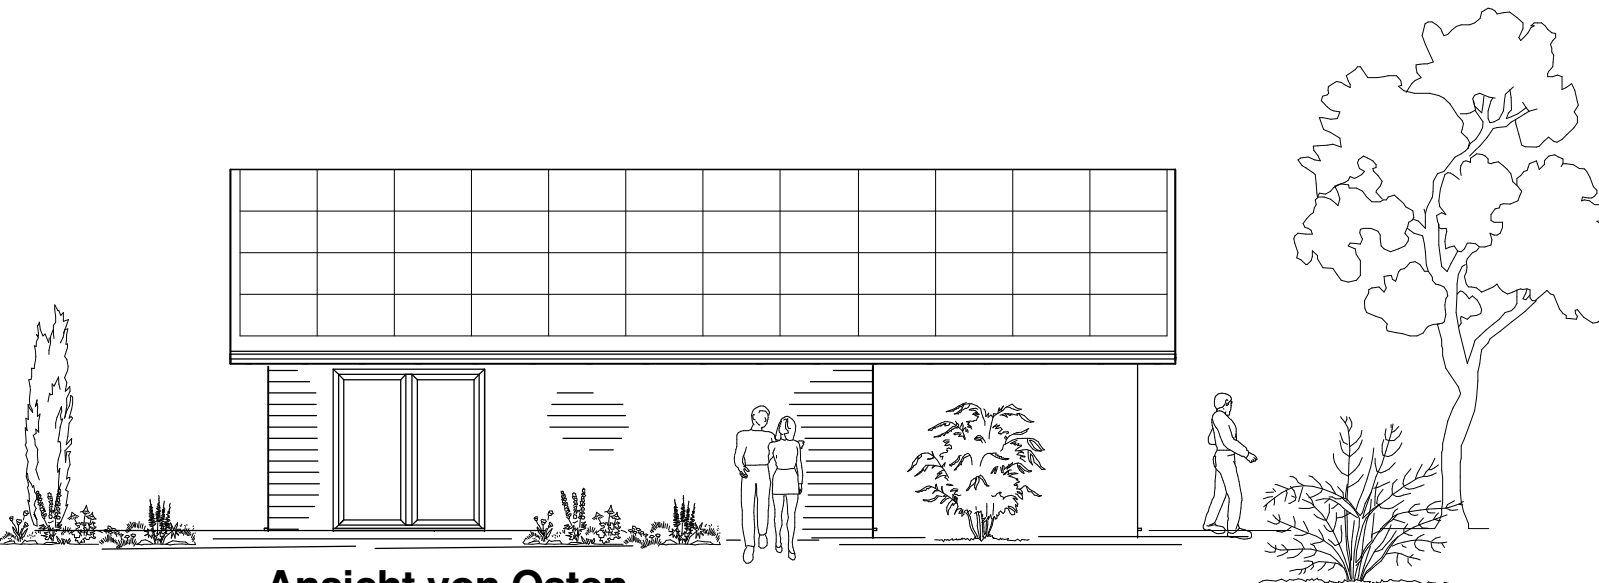

Ansicht von Osten

Solarhausbau-Jaap

Bahnhofstraße 49 - 21255 Tostedt
Tel.: 04182/8457 - Mail: info@solar-solar.de

Solarhaus 4

M 1:100 - Stand 18.08.2014