


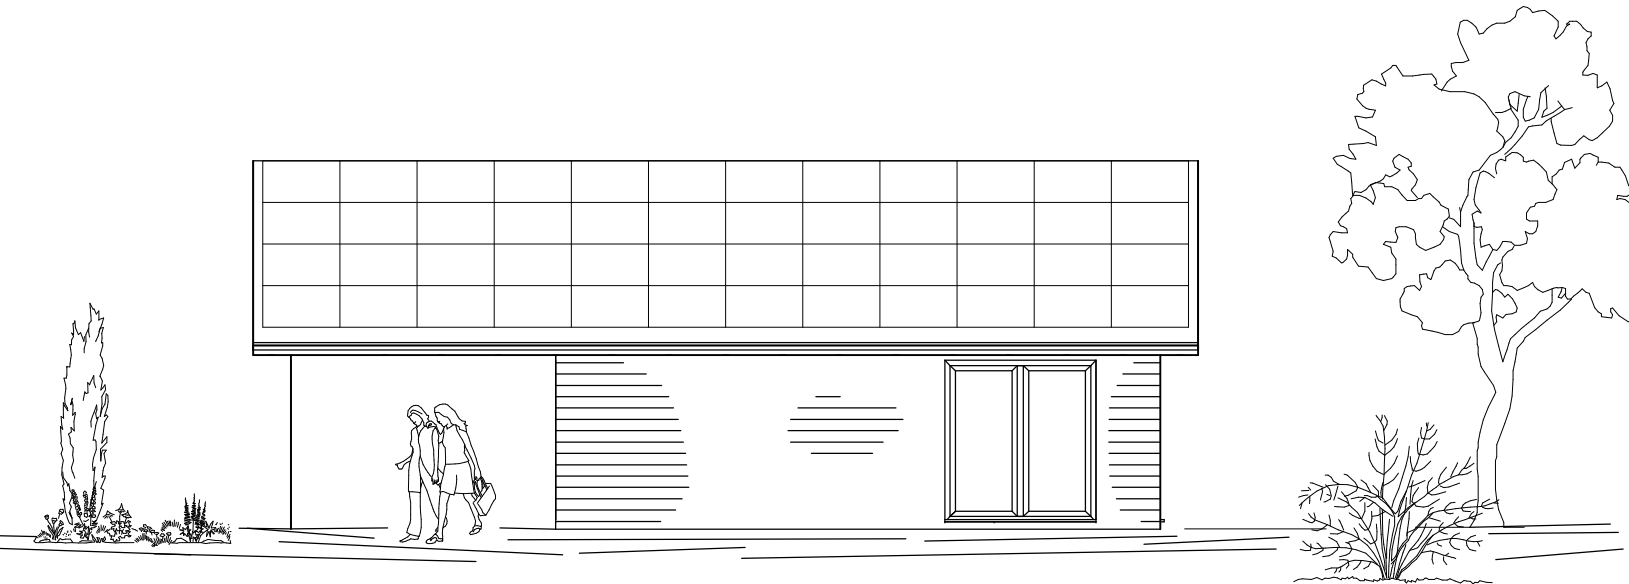

**Ansicht von Süden**



**Ansicht von Westen**

**Solarhausbau-Jaap**

Bahnhofstraße 49 - 21255 Tostedt  
Tel.: 04182/8457 - Mail: info@solar-solar.de

**Solarhaus 4**

M 1:100 - Stand 18.08.2014